

Genehmigungsvermerke

Mitwirkung vom 4. März – 4. April 2022
Vorprüfung vom ...

Publikation im amtlichen Anzeiger ...
Öffentliche Auflage vom ...

Einspracheverhandlungen am ...
Erledigte Einsprachen ...
Unerledigte Einsprachen ...
Rechtsverwahrungen ...

Beschlossen durch den Gemeinderat am ... / ...

Beschlossen durch die Gemeindeversammlung am ...

Gemeinderat Hasliberg
Präsident Sekretärin

.....
Schild Arnold Wehren Monika

Die Richtigkeit dieser Angaben bescheinigt:
Hasliberg,

Die Gemeindeschreiberin

.....
Wehren Monika

**Genehmigt durch das kantonale Amt für
Gemeinden und Raumordnung**

MITWIRKUNG / VORPRÜFUNG

Einwohnergemeinde Hasliberg

Änderung Überbauungsordnung Nr. 4 Ferienhauszone «Hag»

Mit Zonenplanänderung

Überbauungsplan 1:2500

Die UeO Änderung besteht aus:

- Überbauungsplan 1:2500


Weitere Unterlagen:

- Erläuterungsbericht
- Ausschnitt Zonenplan 1:2500


März 2022

hasliberg/ueo hag 06842/4_resultate/zpä/
zpa_220301_mw_vp/ph/jm/os/lm

Alter Zustand

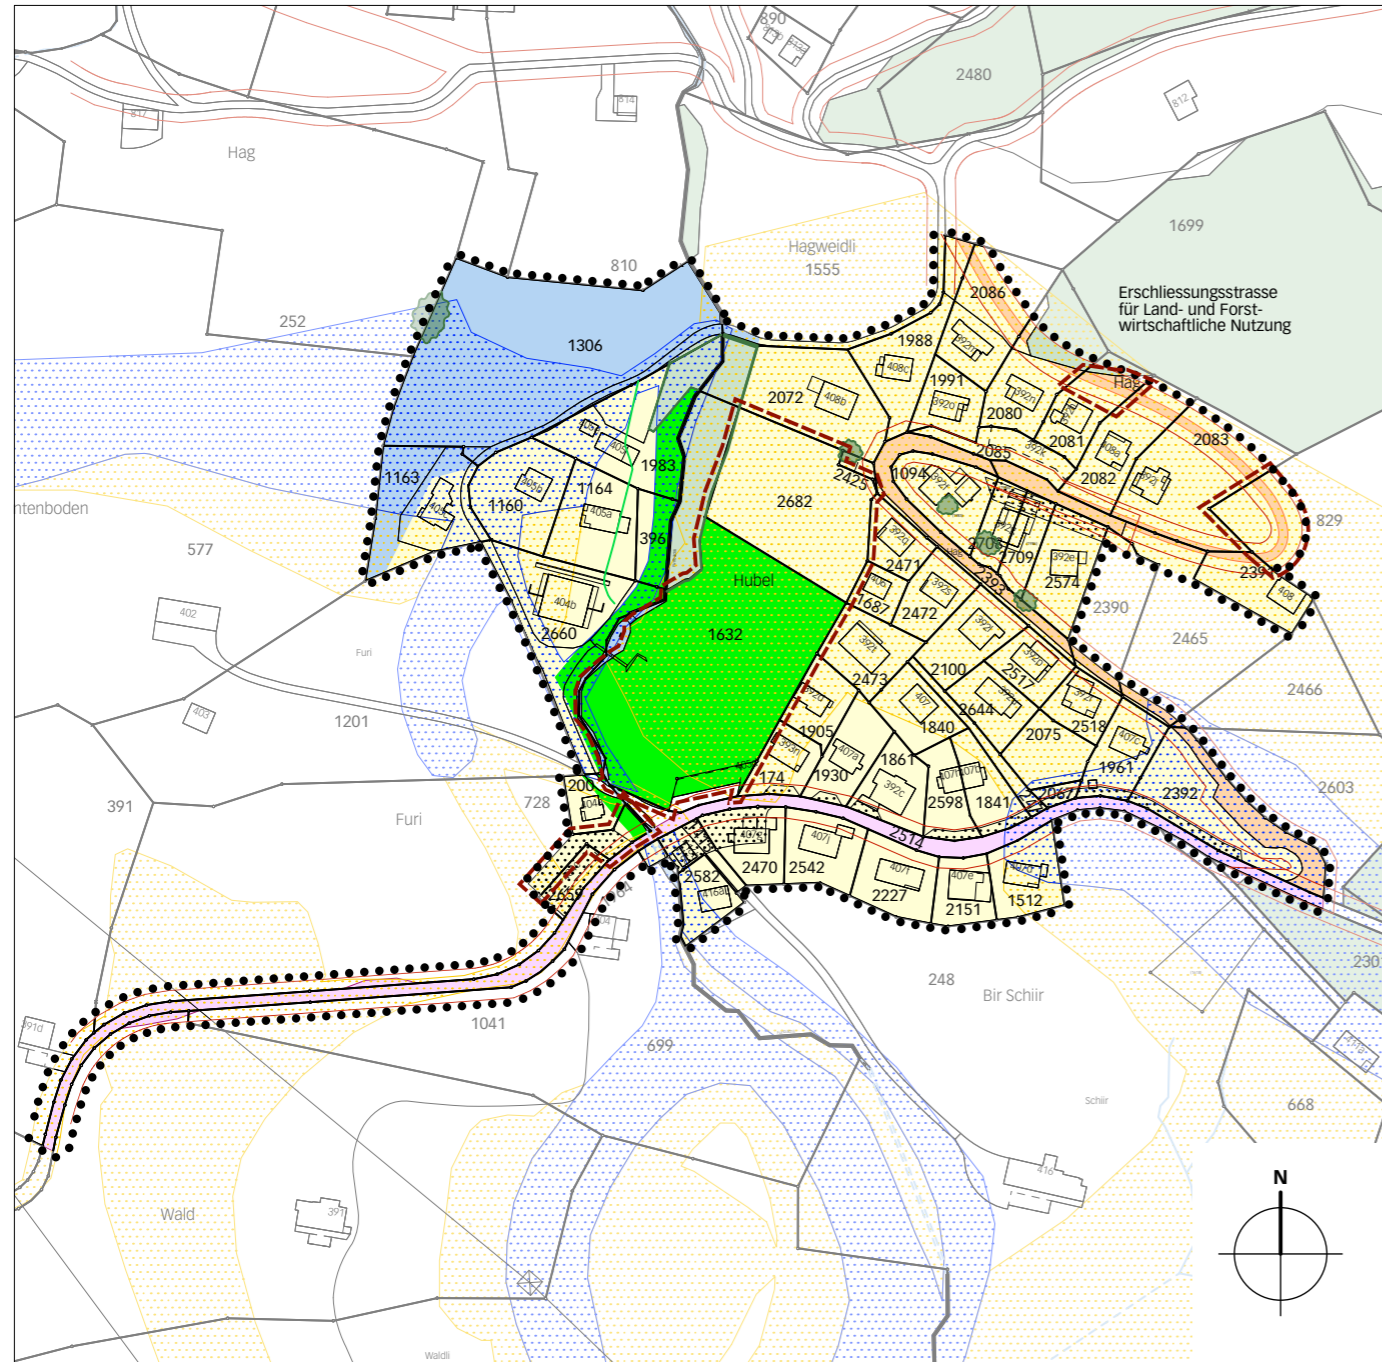

Neuer Zustand

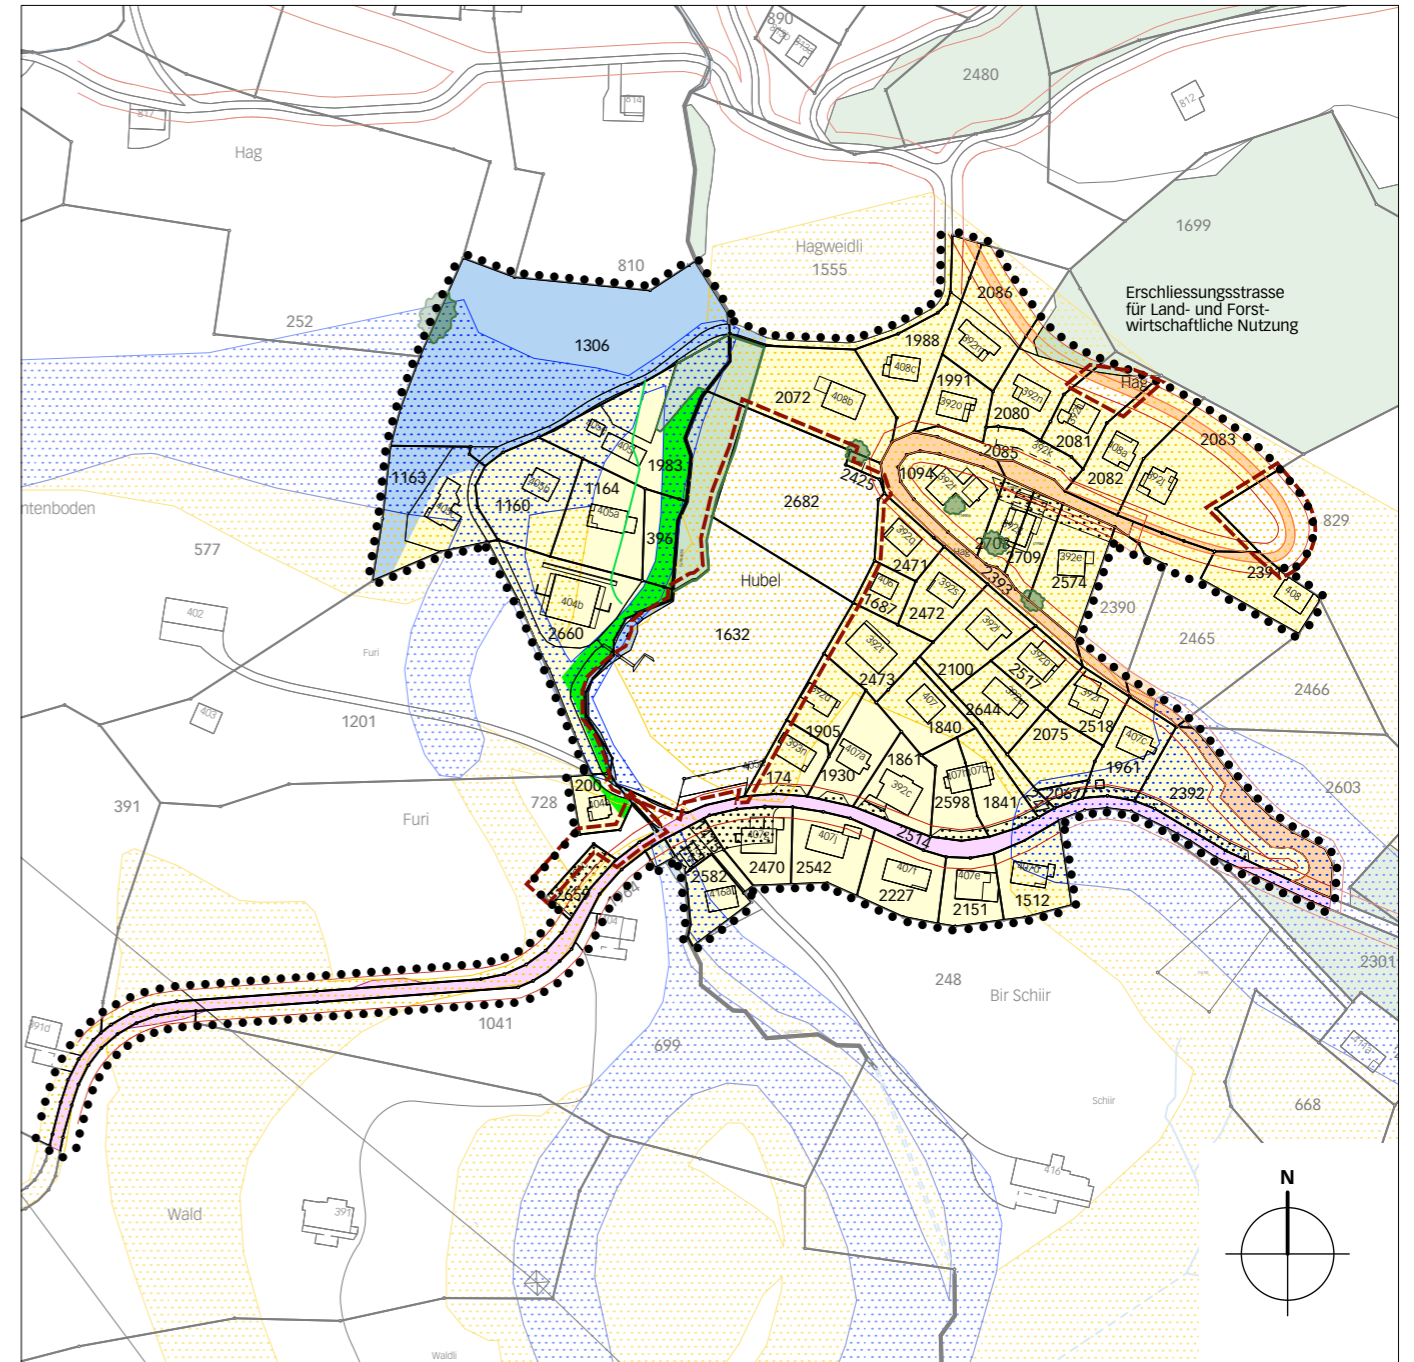


Legende


 Perimeter-Änderung

Inhalte:

 Wirkungsbereich UeO-Plan

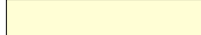
 Sektor I

 Sektor III

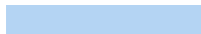 Sektor IV

 Landwirtschaftszone

 Parkierung


 verbindliche Waldgrenze nach Art. 10 Abs. 2 WaG

 Waldbaulinie

 Basiserschliessung

 Detailerschliessung

 Baulinien

 Zu erhaltende Bäume und Baumgruppen

Hinweise:

 Wald

 Gewässer, Bachläufe, eingedohnte Bachläufe

 Naturgefahren (gering / mittlere Gefährdung)