

## Genehmigungsvermerke

Mitwirkung vom 4. März – 4. April 2022  
Vorprüfung vom ...

Publikation im amtlichen Anzeiger ...  
Öffentliche Auflage vom ...

Einspracheverhandlungen am ...  
Erledigte Einsprachen ...  
Unerledigte Einsprachen ...  
Rechtsverwahrungen ...

Beschlossen durch den Gemeinderat am ...  
Beschlossen durch die Gemeindeversammlung

Der Präsident Sekretärin

.....  
Schild Arnold Wehren Monika

Die Richtigkeit dieser Angaben bescheinigt:  
xxx,

Die Gemeindeschreiberin

.....  
Wehren Monika

**Genehmigt durch das kantonale Amt für  
Gemeinden und Raumordnung**

MITWIRKUNG / VORPRÜFUNG

## Einwohnergemeinde Hasliberg

### Zonenplanänderung ÜP Nr. 4 FHZ «HAG», Wasserwendi

---

---

#### Ausschnitt Zonenplan Teilplan Wasserwendi 1:2'000

Die Zonenplanänderung besteht aus:

- Ausschnitt Zonenplan Teilplan Wasserwendi


weitere Unterlagen:

- Erläuterungsbericht
- Überbauungsplan Nr. 4 Ferienhauszone «Hag»


Februar 2022

hasliberg/zpā\_parz\_1573\_reuti\_06807/4/zonenplanänderung/06999\_zpā\_220301\_ew/lw

## Alter Zustand

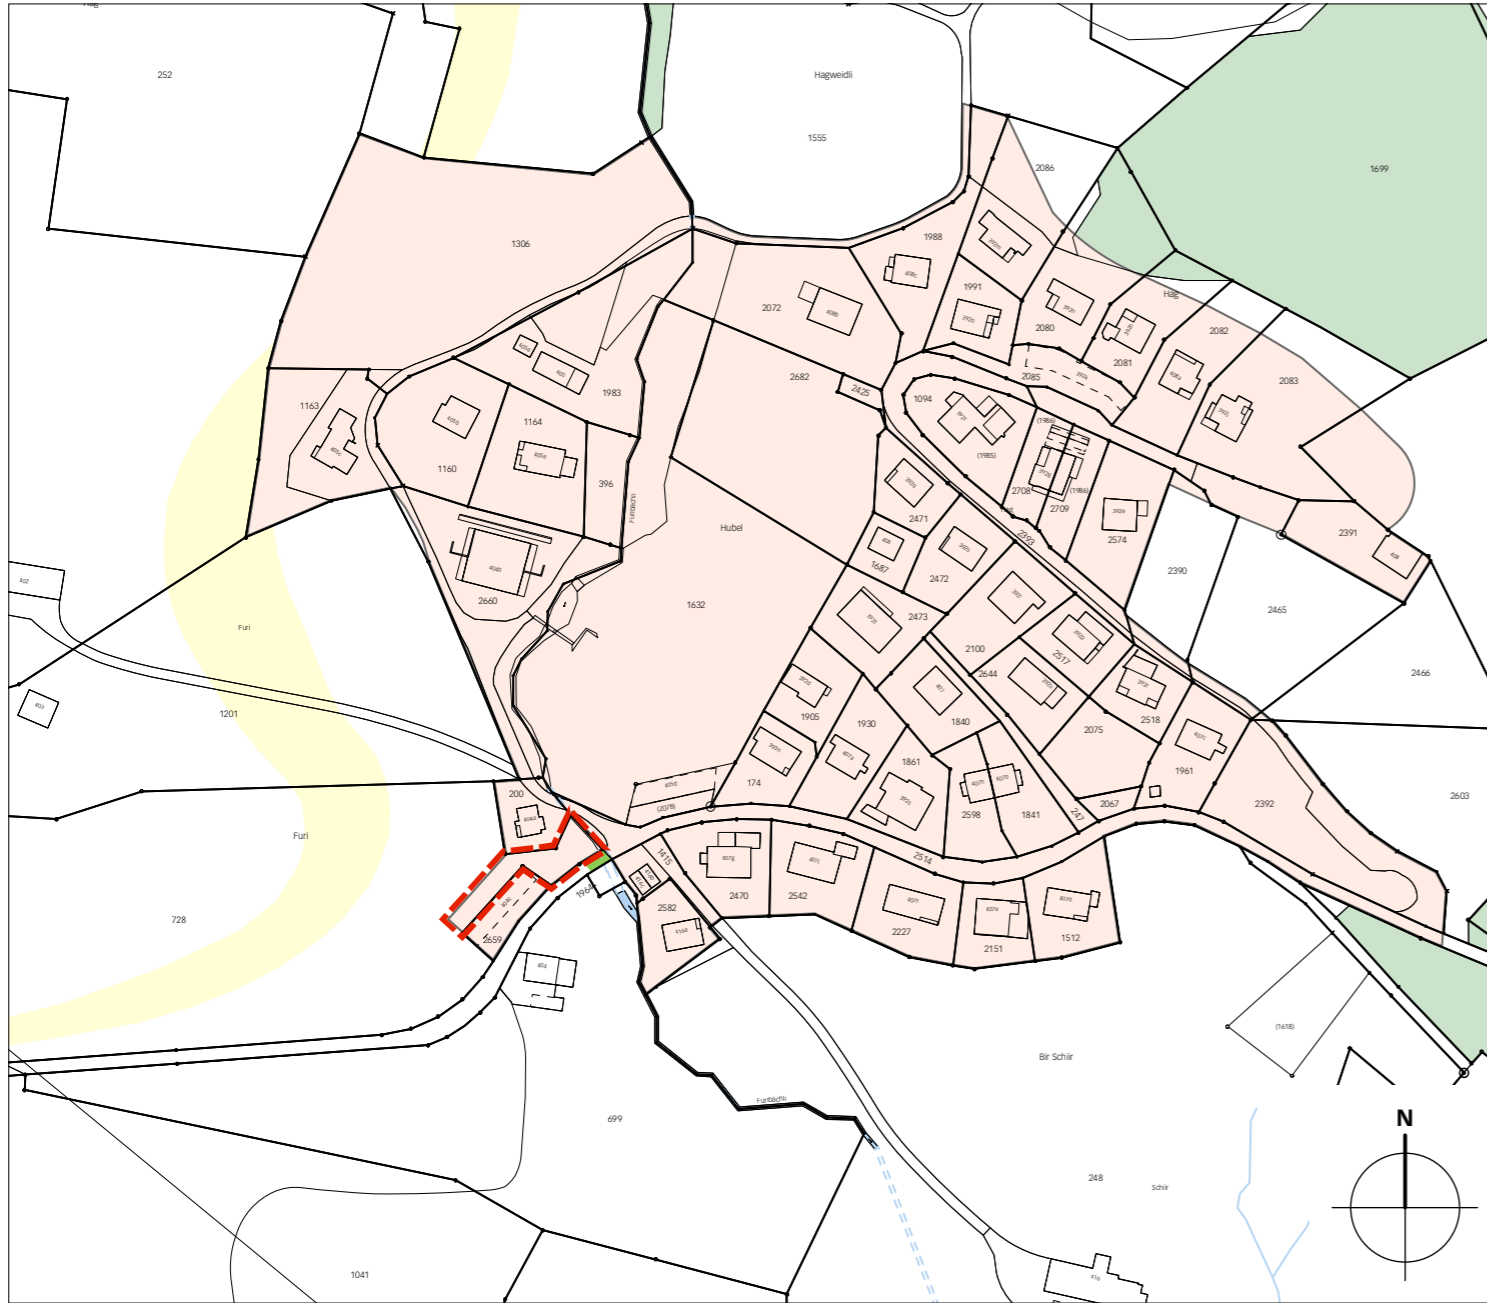


## Neuer Zustand

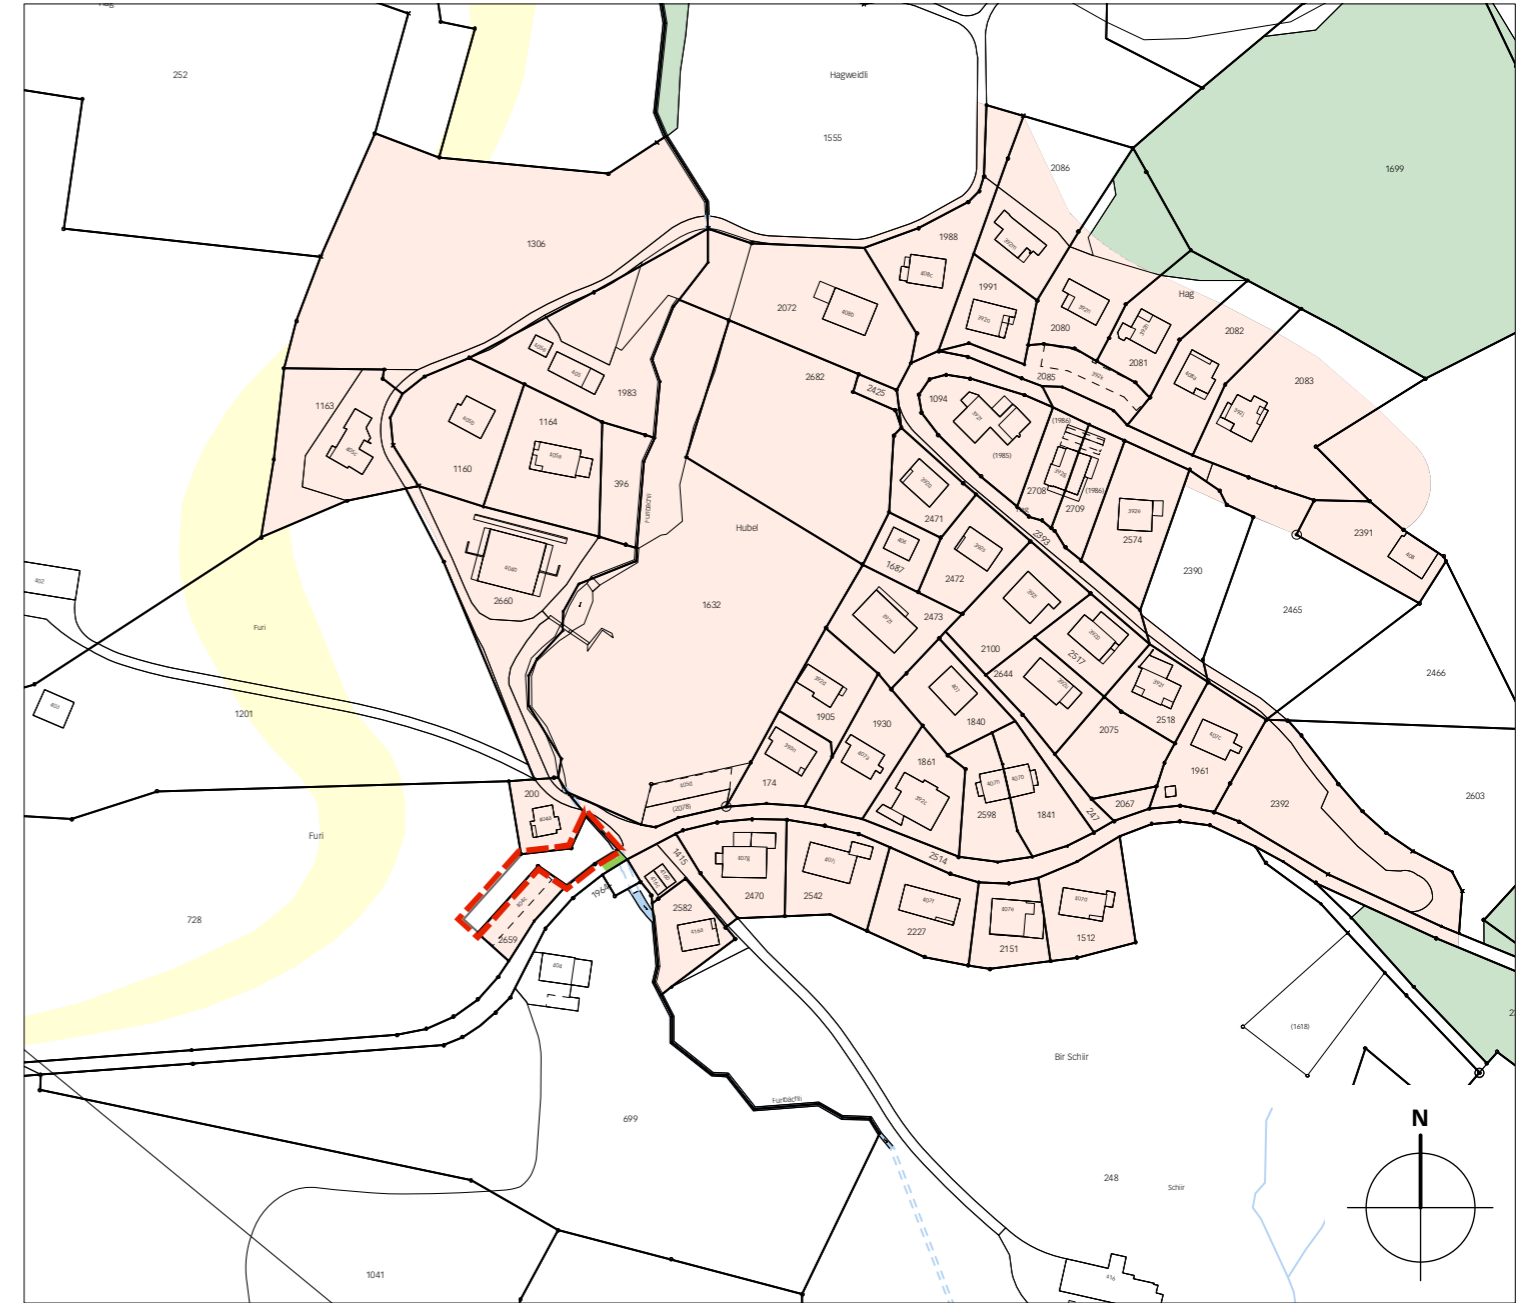

### Legende

 Wirkungsbereich der Zonenplanänderung

### Inhalte:

  bestehende Überbauungsordnung

### Hinweise:

 Skipiste

 Offenes/eingedoltes Gewässer

 Wald