

Genehmigungsvermerke

Mitwirkung vom 6. Januar - 6. Februar 2022
Vorprüfung vom ...

Publikation im amtlichen Anzeiger ...
Öffentliche Auflage vom ...

Einspracheverhandlungen am ...
Erledigte Einsprachen ...
Unerledigte Einsprachen ...
Rechtsverwahrungen ...

Beschlossen durch den Gemeinderat am ...
Beschlossen durch die Gemeindeversammlung

Einwohnergemeinde Hasliberg
Präsident Sekretärin

.....
Schild Arnold Wehren Monika

Die Richtigkeit dieser Angaben bescheinigt:
Hasliberg,

Gemeindeschreiberin


.....
Wehren Monika

**Genehmigt durch das kantonale Amt für
Gemeinden und Raumordnung**

MITWIRKUNG / VORPRÜFUNG

Einwohnergemeinde Hasliberg

Zonenplanänderung «École d'Humanité», Goldern

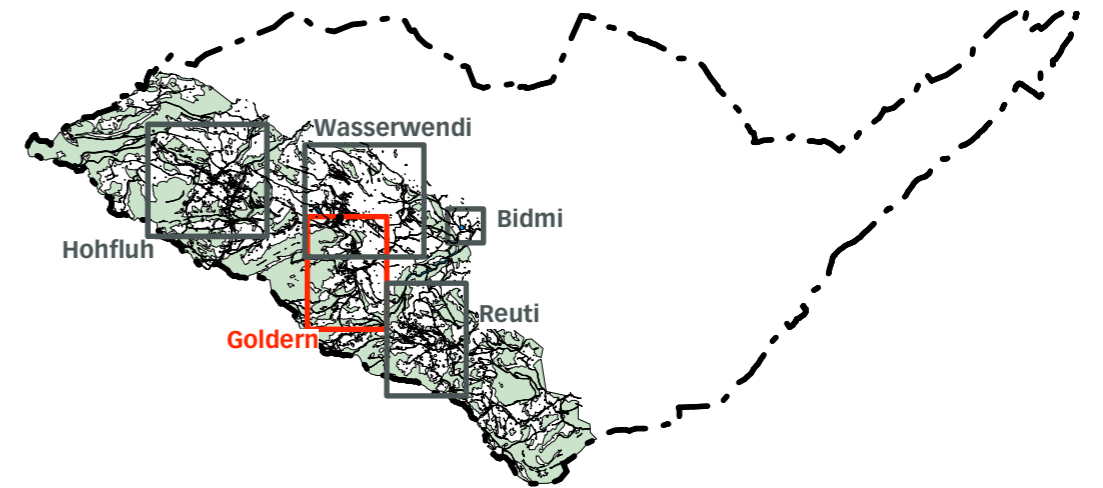

Ausschnitt Teilplan Goldern 1:2000

Die Zonenplanänderung besteht aus:


- Ausschnitt Teilplan Goldern
- Auszug Baureglement

weitere Unterlagen:
• Erläuterungsbericht


Dezember 2022

Aufträge aktuell/Hasliberg/ZPÄ école d'humanité 07679/
4_Resultate/Pläne/06180_ZPÄ_221221_mwvp/jm/lw

Alter Zustand

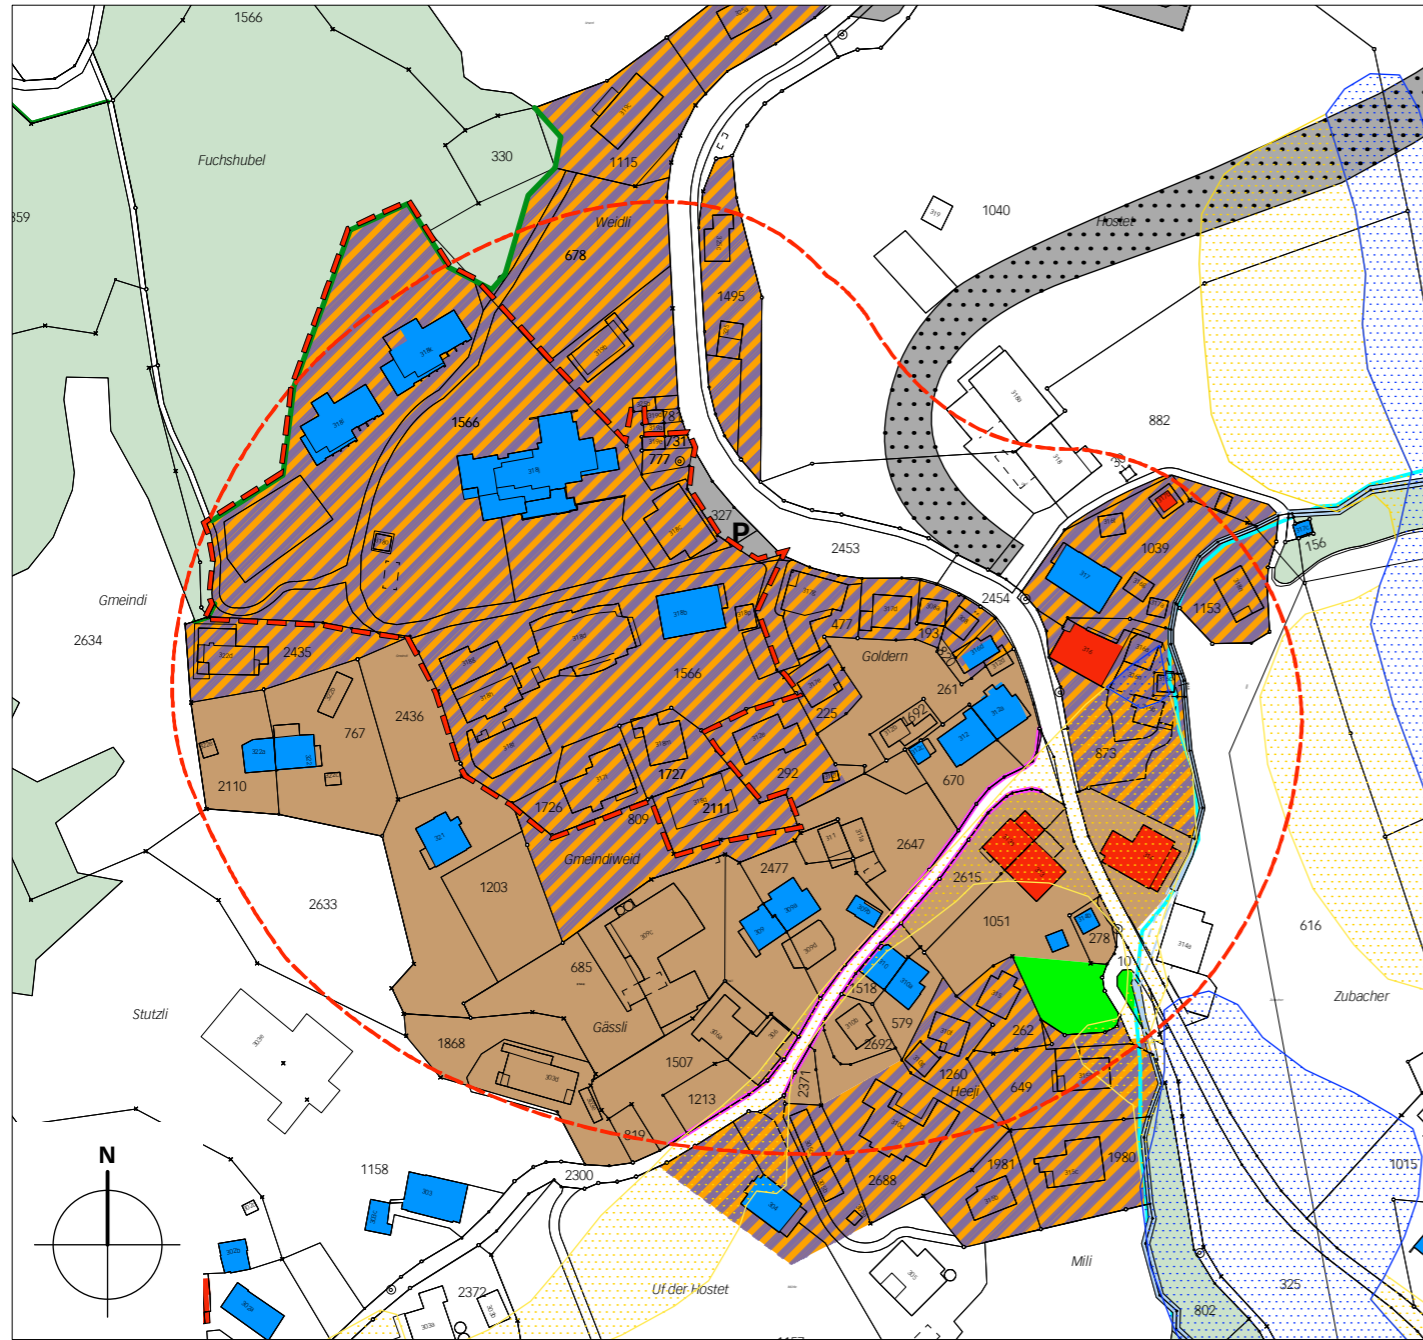


Neuer Zustand

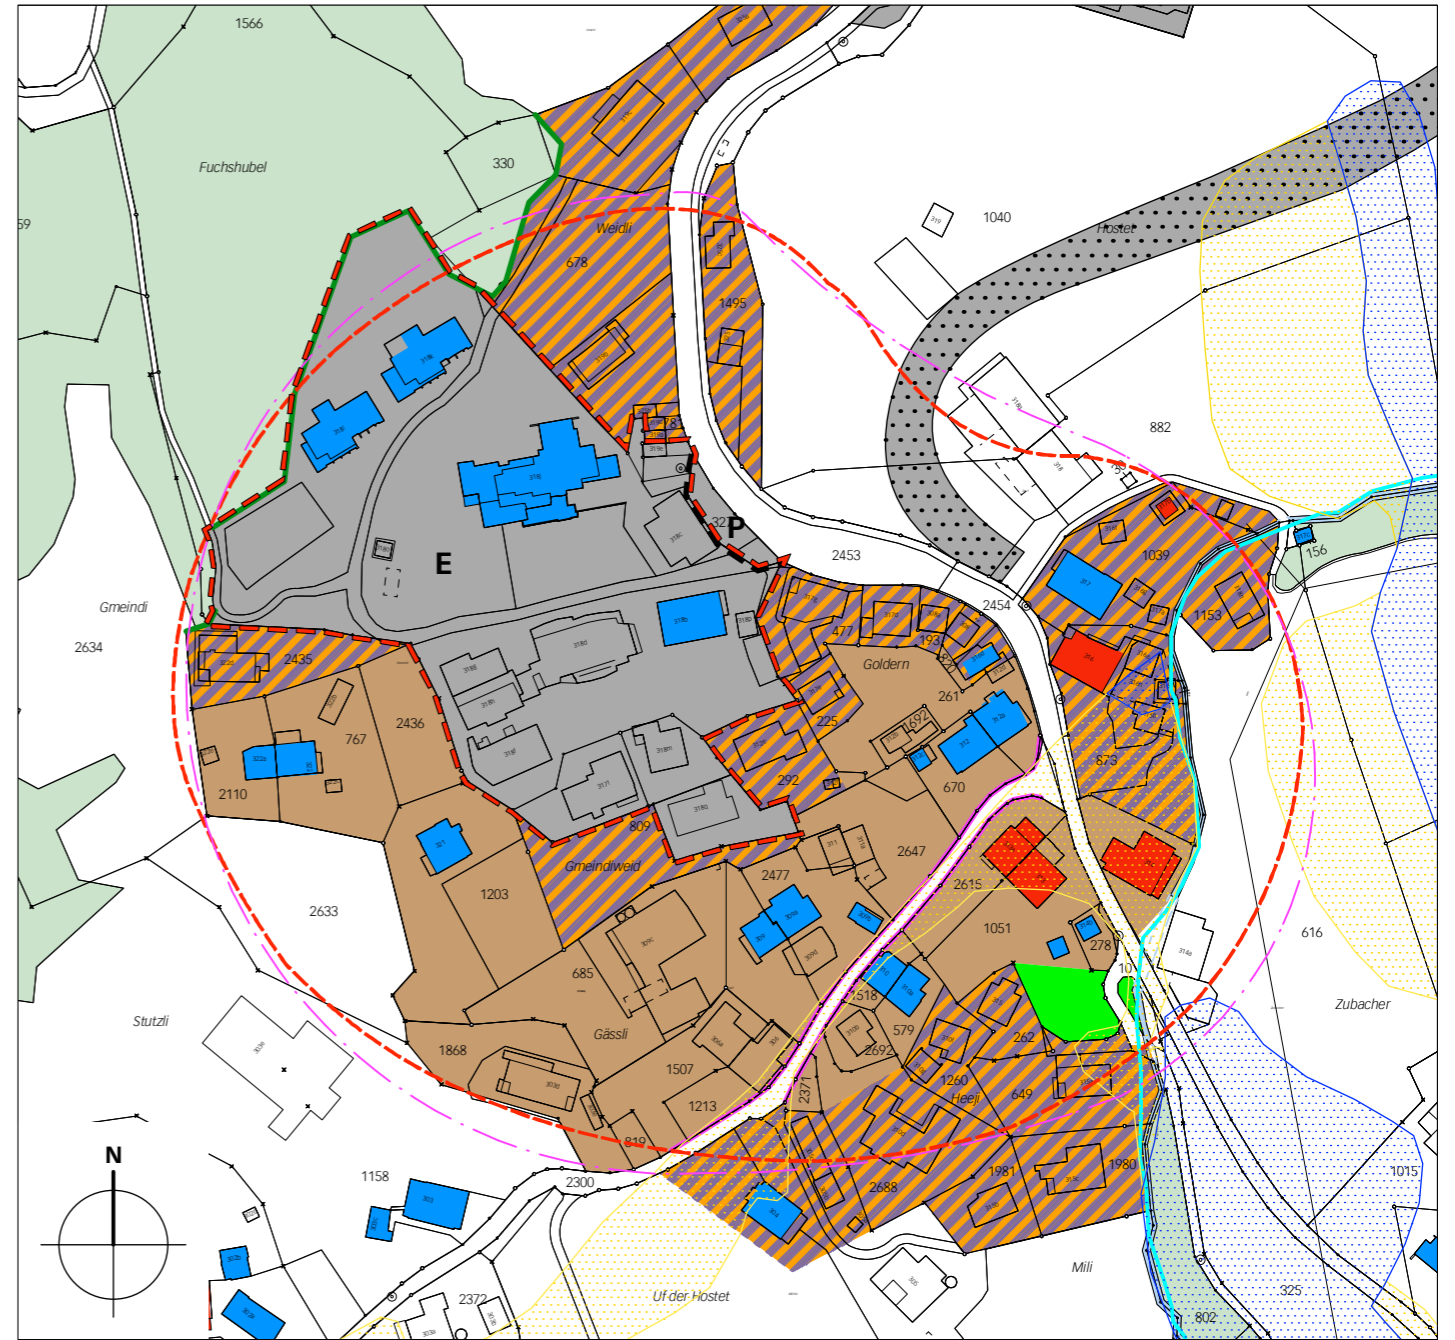


Legende


 Wirkungsbereich der Zonenplanänderung


Inhalte:


 ZÖN Zone für öffentliche Nutzung mit Zonengrenze


 WG Wohn- und Gewerbezone


Hinweise:


 Ortsbildschutzgebiet

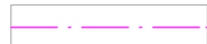
 Baugruppe (neu)


 ZÖN 1 Zone für Öffentliche Nutzung 1 (Skipiste)


 LWZ Landwirtschaftszone


 schützenswerter / erhaltenswerter Bau


 GrZ Grünzone

 DS Dorfschutzzone

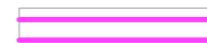 Reduzierter Strassenabstand

 verbindliche Waldgrenze nach Art. 10 Abs. 2 WaG genehmigt durch das kantonale Amt für Wald und Naturgefahren

 mittlere/geringe Gefährdung

 Gewässer offen GN5