

## Genehmigungsvermerke

Voranfrage vom 27. August 2018  
Mitwirkung vom 1. Februar 2019 - 4. März 2019  
Vorprüfung vom

Publikation im Amtsblatt vom ...  
Publikation im amtlichen Anzeiger vom ...  
Öffentliche Auflage vom ...

Einspracheverhandlungen am  
Erledigte Einsprachen  
Unerledigte Einsprachen  
Rechtsverwahrungen

Beschlossen durch den Gemeinderat am ...  
Beschlossen durch den Gemeindeversammlung am ...

Präsident Sekretärin

Arnold Schild Monika Wehren

Die Richtigkeit dieser Angaben bescheinigt:  
Hasliberg,

Gemeindeschreiberin

Monika Wehren

**Genehmigt durch das kantonale Amt für  
Gemeinden und Raumordnung**

AUFLAGE

## Einwohnergemeinde Hasliberg

### Zonenplan- und Baureglementsänderung: Zone für Sport und Freizeitanlagen (ZSF ee), «Spielplatz Bidmi»

---

#### Ausschnitt Zonenplan 1:2000

Die Änderung besteht aus:

- Ausschnitt Zonenplan 1:2000
- Ergänzung Baureglement Anhang C3

weitere Unterlagen:

- Erläuterungsbericht


Juli 2019

bmh/bmh hasliberg zsf bidmi/4/zpã/6381\_zpã\_190716\_al/nc/lm

## Alter Zustand Ausschnitt Bidmi




## Neuer Zustand Ausschnitt Bidmi

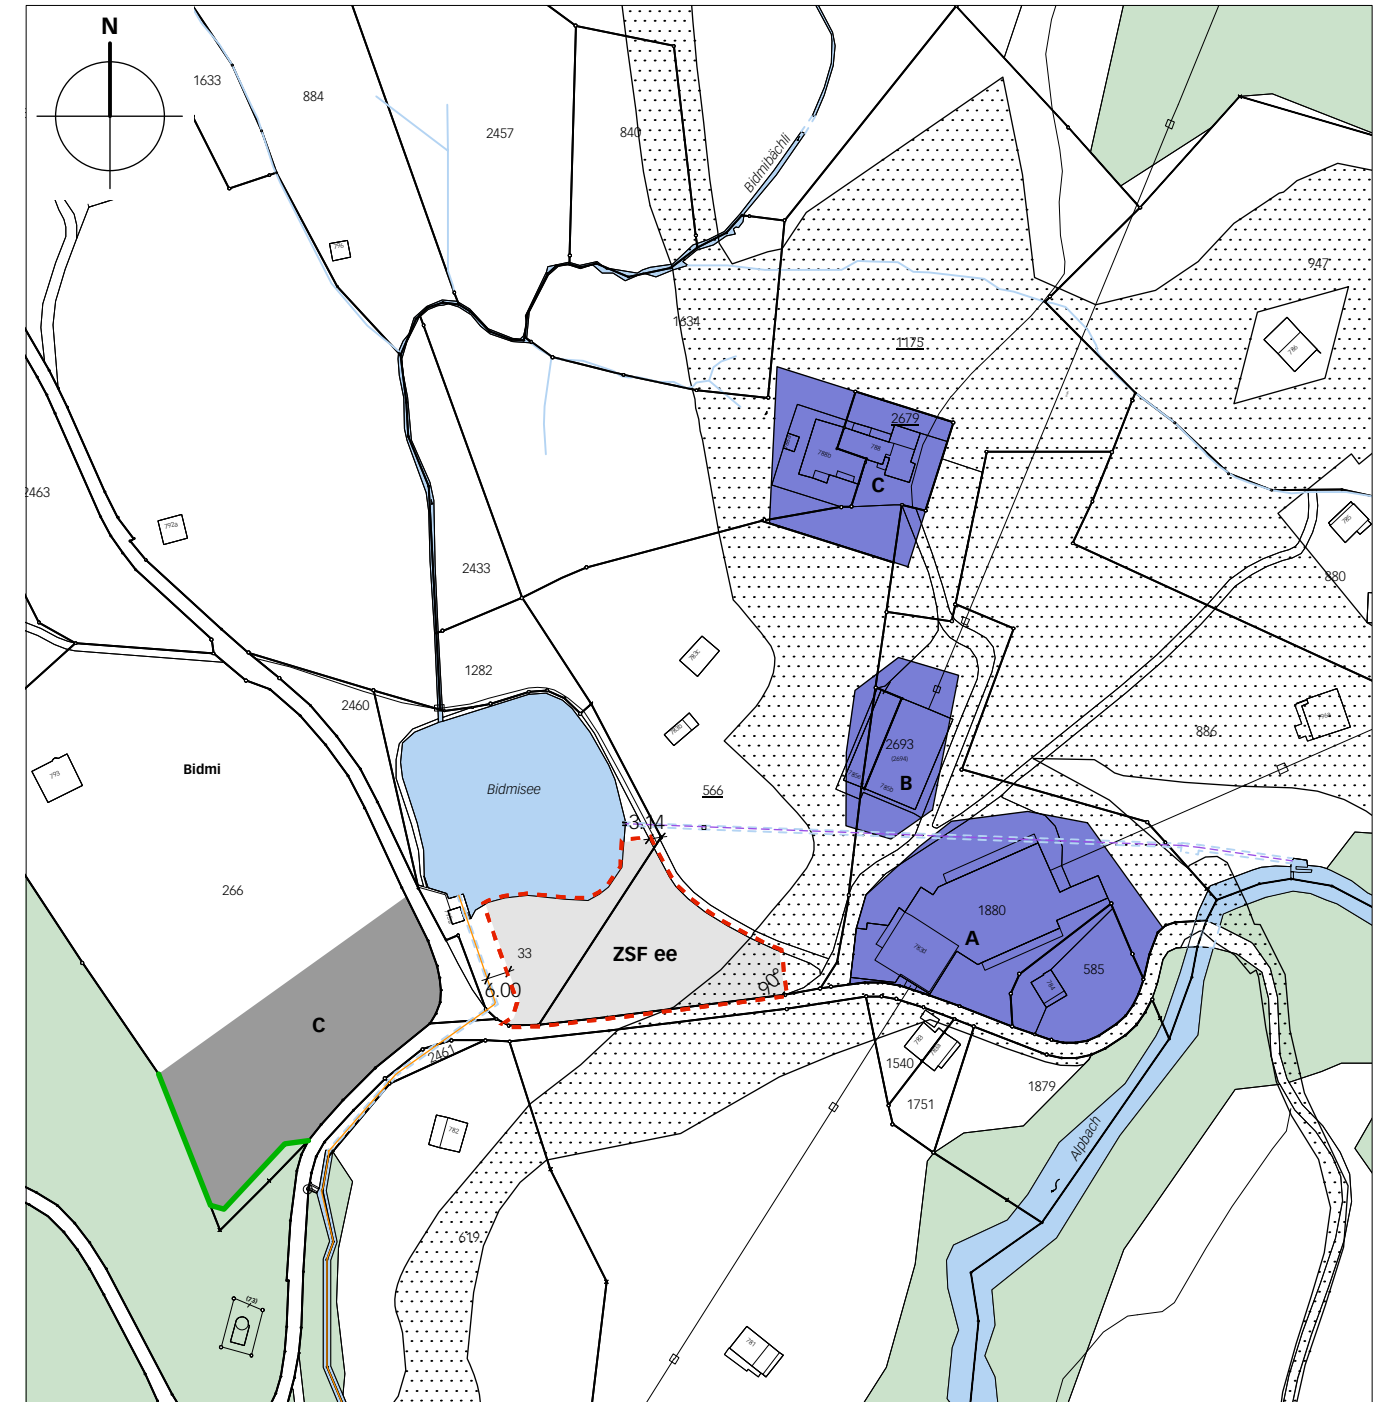


### Legende

 Perimeter der Zonenplanänderung

### Inhalt:

  ZSF ee


### Hinweise:

 ZöN Zone für öffentliche Nutzungen

 ZöN Zone für öffentliche Nutzungen  
S: Skipisten, Loipen

 Tourismuszone

 Wald

 Verbindliche Waldgrenze  
nach Art.10 Abs. 2 WaG

 Gewässer

 Gewässerachse

 Druckleitung