



Baueingabe

Gemeinde	Hasliberg	Plan Nr.	1500-3303
Erfüllungspflichtiger	EWG Hasliberg	Plandatum	04.10.2019 / hp
Projekt Nr.	1500	Revidiert	
Projekt vom	April 2018	Format	30 x 42

Normalprofile 1 : 50

Erneuerung Strassenzug Post - Milibach Hasliberg Reuti

Gemeindeversammlung

Projektverfasser


Der Projektverfasser:

esp

Bauing. SIA
E.S. Pulver Bauingenieure AG
Kreuzgasse 8
3860 Meiringen
Tel. 033 972 13 40
Fax 033 972 13 46
info@espulver.ch

Index	Datum	Name	Änderungen / Ergänzungen / Stand
A			
B			
C			
D			
E			

Plangenehmigung

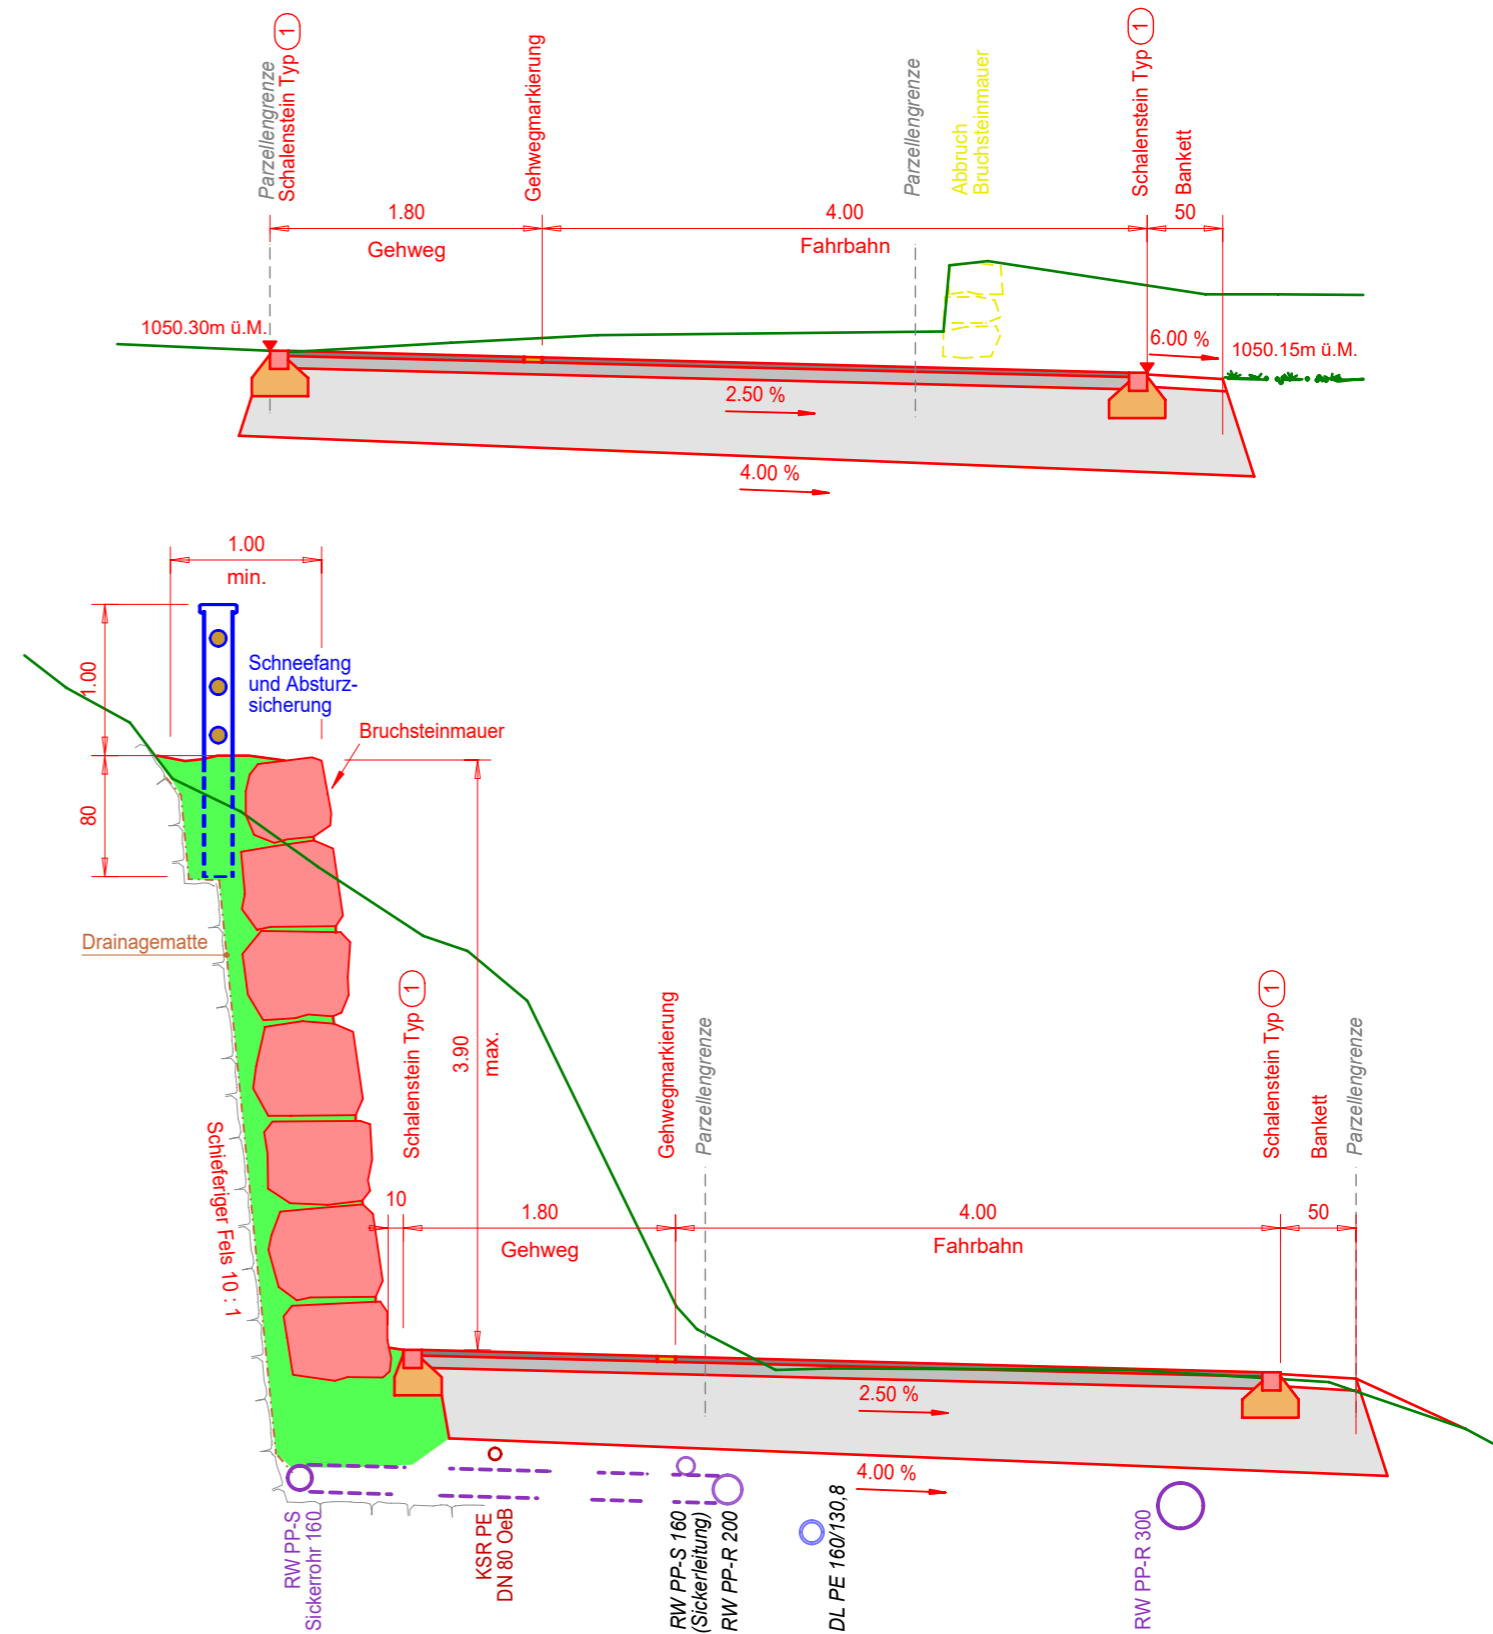

Aufbau Strasse + Vorplätze		
Deckschicht	AC 11 N	4.00cm
Tragschicht	ACT 22 N	8.00cm
Fundationsschicht	RC-Kiesgemisch B 0/45	min. 48.00cm
Vliesmatte	200g/m ²	
Total Oberbau		min. 60.00cm

Randabschlüsse 1:20

Typ ① Schalenstein 11/13 einreihig

Typ ② Schalenstein 11/13 einreihig, gestürzt
Anschlag 3 cm

