



Baueingabe

Gemeinde	Hasliberg	Plan Nr.	1500-3306
Erfüllungspflichtiger	EWG Hasliberg	Plandatum	04.10.2019 / hp
Projekt Nr.	1500	Revidiert	
Projekt vom	April 2018	Format	30 x 168

Situation / Werkleitungen 1:200 Plan 1 von 2

Erneuerung Strassenzug Post - Milbach Hasliberg Reuti




Gemeindeversammlung

Projektverfasser: Der Projektverfasser: 04.10.2019 (FAG)
Für die Richtigkeit der Grundbuchplankopie
N. Meierstetter
Nachführungsgeometer Brienz (BE)

esp
E.S. Pulver Bauingenieure AG
Kreuzgasse 8
3802 Meiringen
Tel. 033 972 13 40
Fax 033 972 13 46
info@espulver.ch

Index	Datum	Name	Änderungen / Ergänzungen / Stand
A			
B			
C			
D			
E			



Plangenehmigung

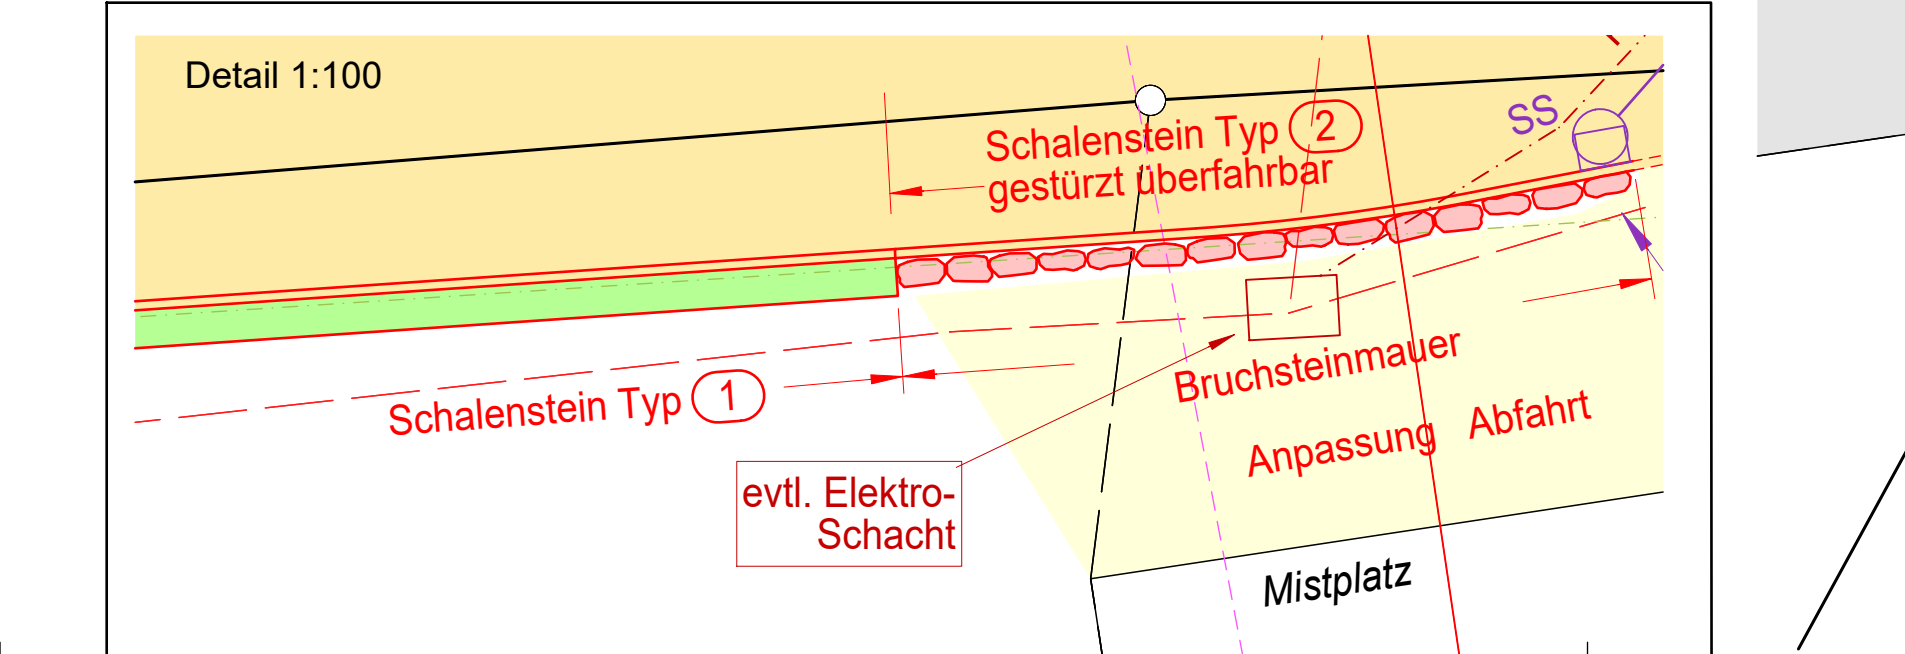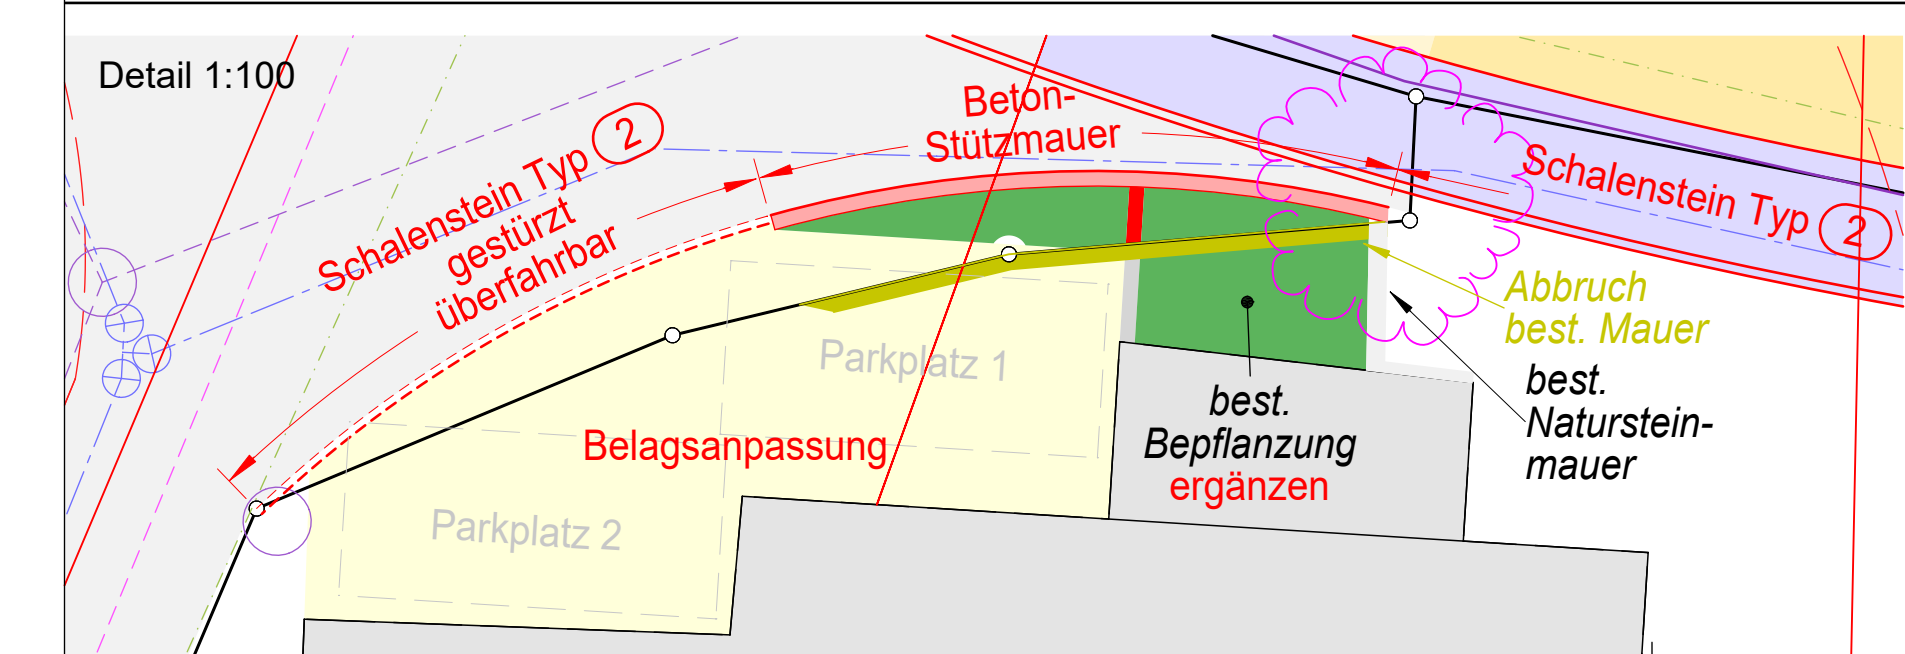 

Legende Situation

Geometersignaturen	Werkleitungen	Projekt	Bestehend	Abbruch

Als Grundlage für den Werkleitungsplan dienten die Leitungsangaben der verschiedenen Werke sowie alte Planunterlagen. Teilweise korrespondieren diese Grundlagen nicht miteinander bzw. weisen Differenzen auf.
Für die Richtigkeit und Vollständigkeit der eingetragenen Leitungen oder unterirdischen Anlagen leistet die E.S. Pulver Bauingenieure AG keine Gewähr.
Bei Projektabweichungen: Gefälle Leitungen mind. 1.0% / Gefälle in Schächten mind. 4cm = 5.0%
Seitliche Anschlüsse in Schächte mind. 6cm über Sohle / Mind. Rohrübrdeckung 50cm!

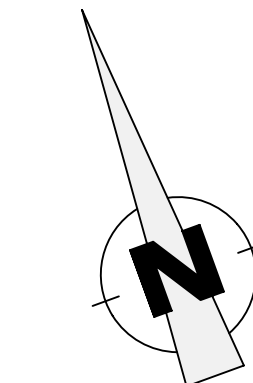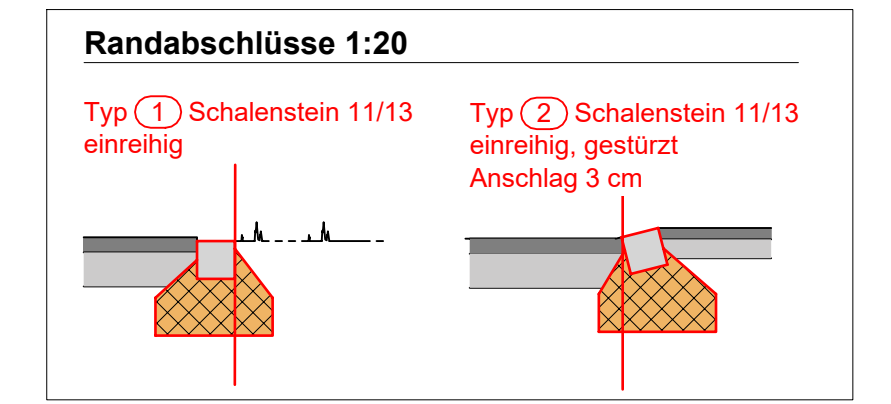

SS ...
DN 800
Abdeckung D400
D = 1049.97
A = 1049.27
S = 1048.17
T = 1.80 m

SS ...
DN 800
Abdeckung D400
D = 1049.80
A = 1049.10
S = 1048.00
T = 1.80 m

SS R0802.1
DN 800
Abdeckung D400
D = 1048.04
A = 1048.04
S = 1047.72
T = 1.80 m

SS R0802
DN 800
Abdeckung D400
D = 1048.04
A = 1048.04
S = 1047.72
T = 1.80 m